

B35
**Ampliación de red de saneamiento y
saneamiento en Calle Comunidad.
Los Dolores**

Objeto: Ampliar el servicio de saneamiento.

Motivo: Dotar de servicio de saneamiento y abastecimiento a la zona.

Nº de Viviendas: 7

Tipo de suelo Suelo Urbano consolidado

Ratio: 13908.95 €/vivienda


Descripcion: Instalación de nueva tubería de saneamiento de PVCC400 mm y tubería de abastecimiento FD100.

Se instalarán 133 m de tubería PVCC400 mm y 133 m de tubería FD100.

Coste estimado de ejecución (IVA incluido): 97.362,65 €



ZM-Dr3

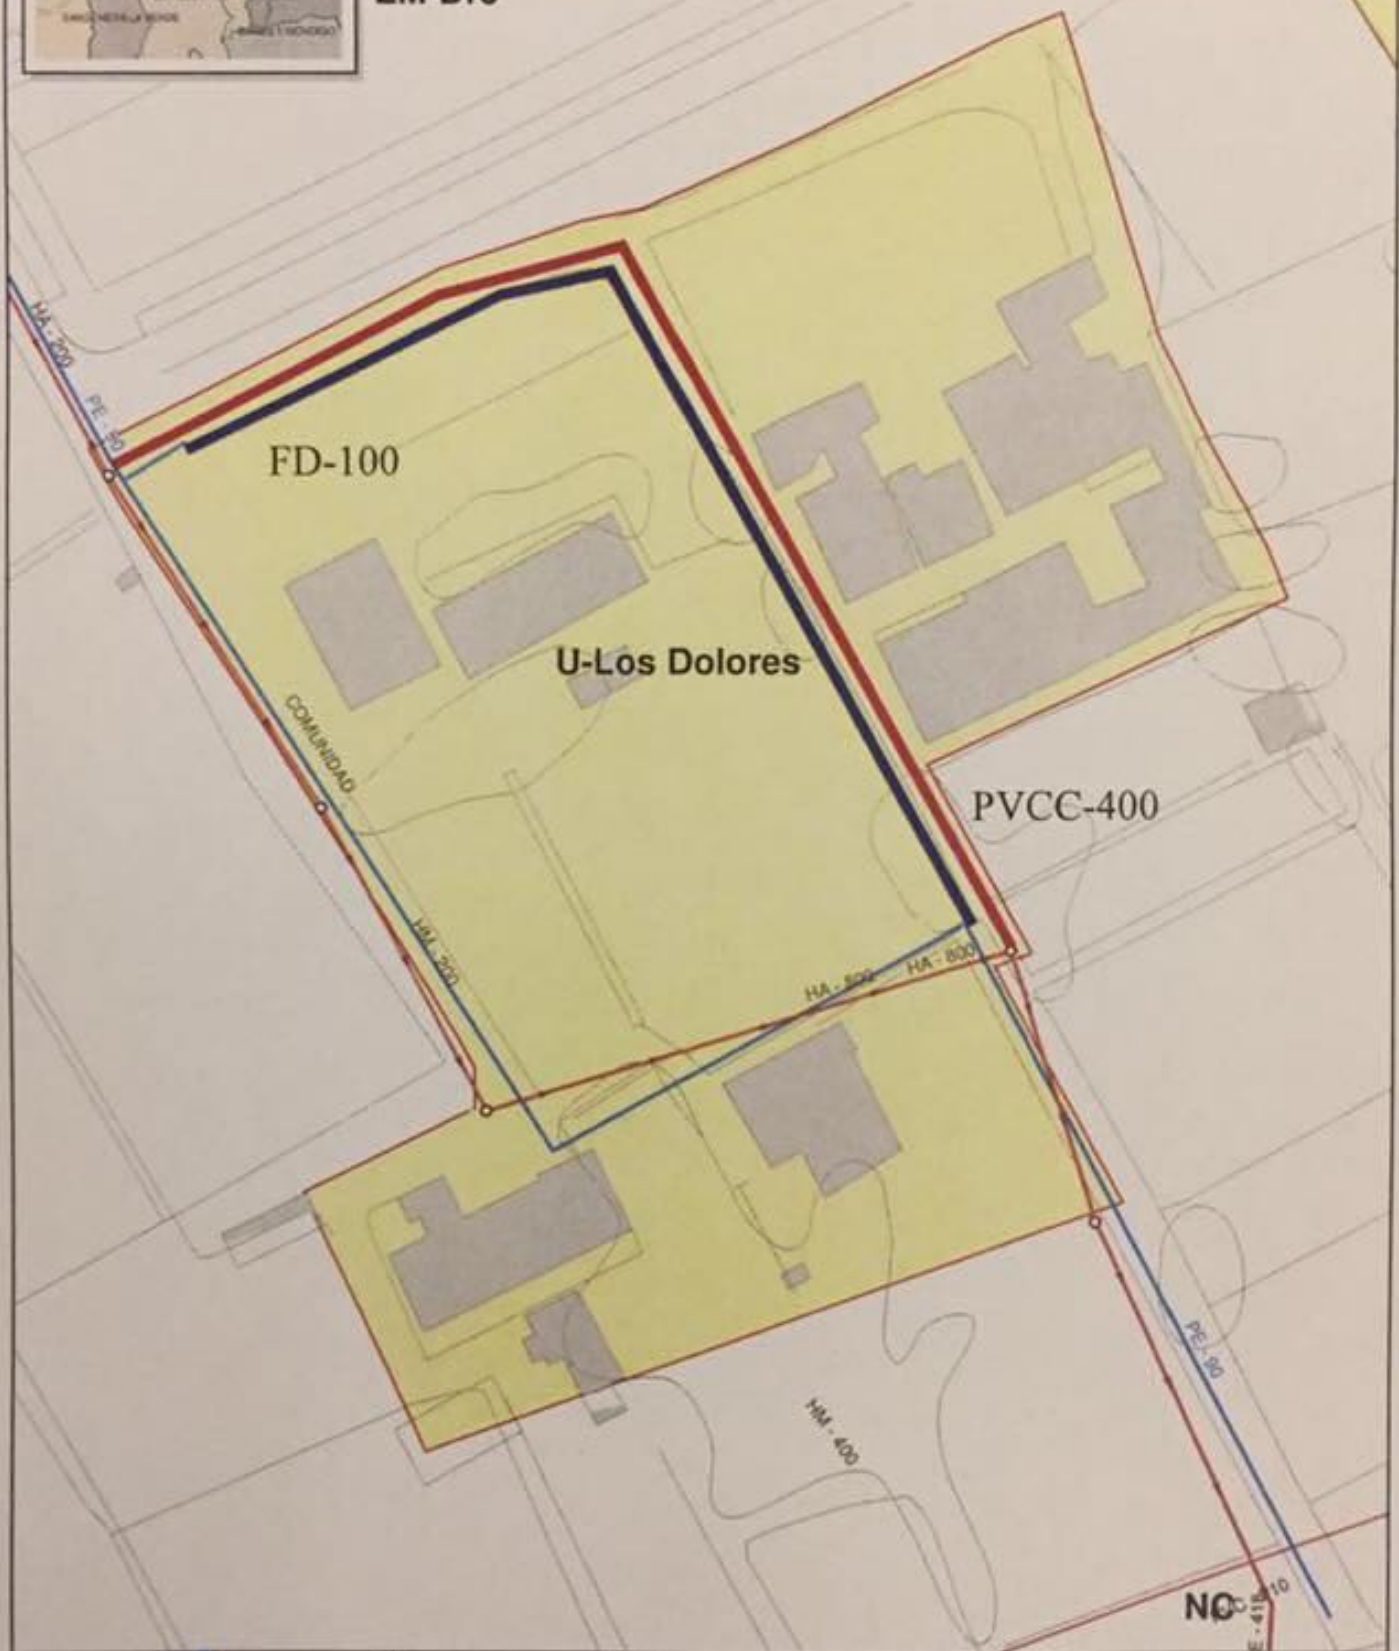

XXX
PLAN DE
ACTUACIONES

Formato A4 Escala 1:733

Coordenadas centro: X: 661.453 Y: 4.202.511



Tipo de red: ABASTECIMIENTO Y SANEAMIENTO	Actuación: 859 y 860
Localización: AMPLIACION DE LA RED DE ABTO Y SNTO EN CALLE COMUNIDAD	Fecha: MARZO 2018
Pedanía: LOS DOLORES	Hoja: 1/1

B34

Ampliación de la red de saneamiento y descentralización de la red de abastecimiento en Carril Céspedes. Los Dolores

Objeto: Ampliación del servicio de saneamiento y abastecimiento.

Motivo: Dotar de servicio de saneamiento a la zona.

Nº de Viviendas: 4


Tipo de suelo Suelo Urbano consolidado

Ratio: 10503.22 €/vivienda

Descripción: Instalación de nueva tubería de saneamiento de PVCC400 mm y tubería de abastecimiento FD100


Se instalarán 80 m de tubería PVCC400 mm y 100 m de tubería de FD100.

Coste estimado de ejecución (IVA incluido): 42.012,88 €

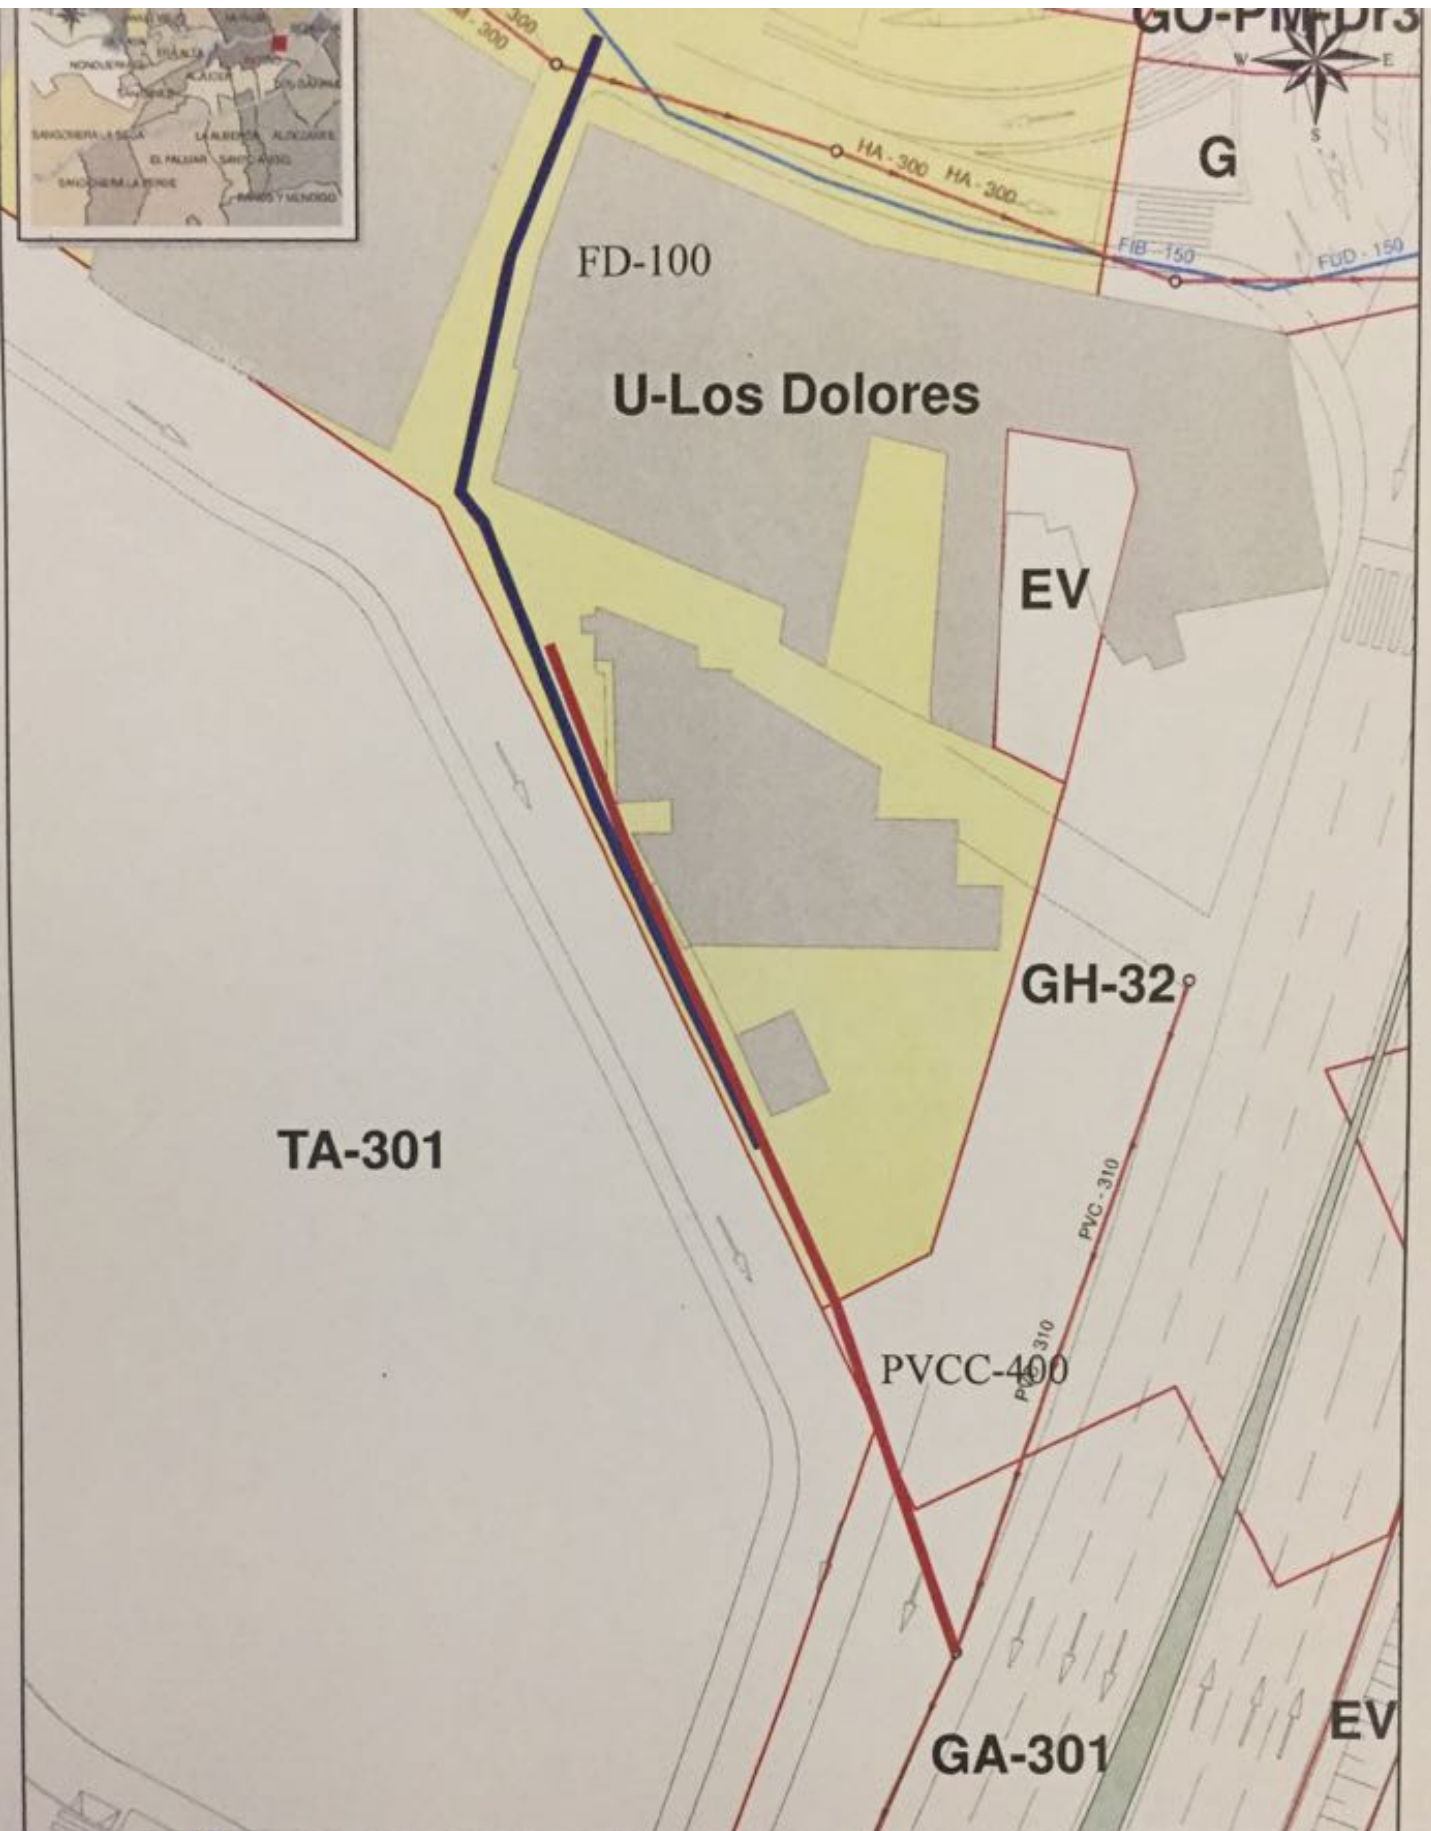

XXX
PLAN DE
ACTUACIONES

Formato A4 Escala 1:500 Coordenadas centro: X: 661.453 Y: 4.202.511

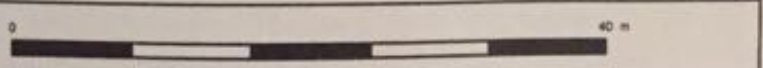

Tipo de red: ABASTECIMIENTO Y SANEAMIENTO	Actuación: 809 Y 810
Localización: AMPLIACION DE ABTO Y SNTO EN CARRIL CEPEDES	Fecha: MARZO 2018
Pedanía: LOS DOLORES	Hoja: 1/1